ULTRASEAL XP WATERPROOFING

INSTALAR ULTRASEAL XP CON EL GEOTEXTIL XP EN CONTACTO DIRECTO CON EL HORMIGÓN

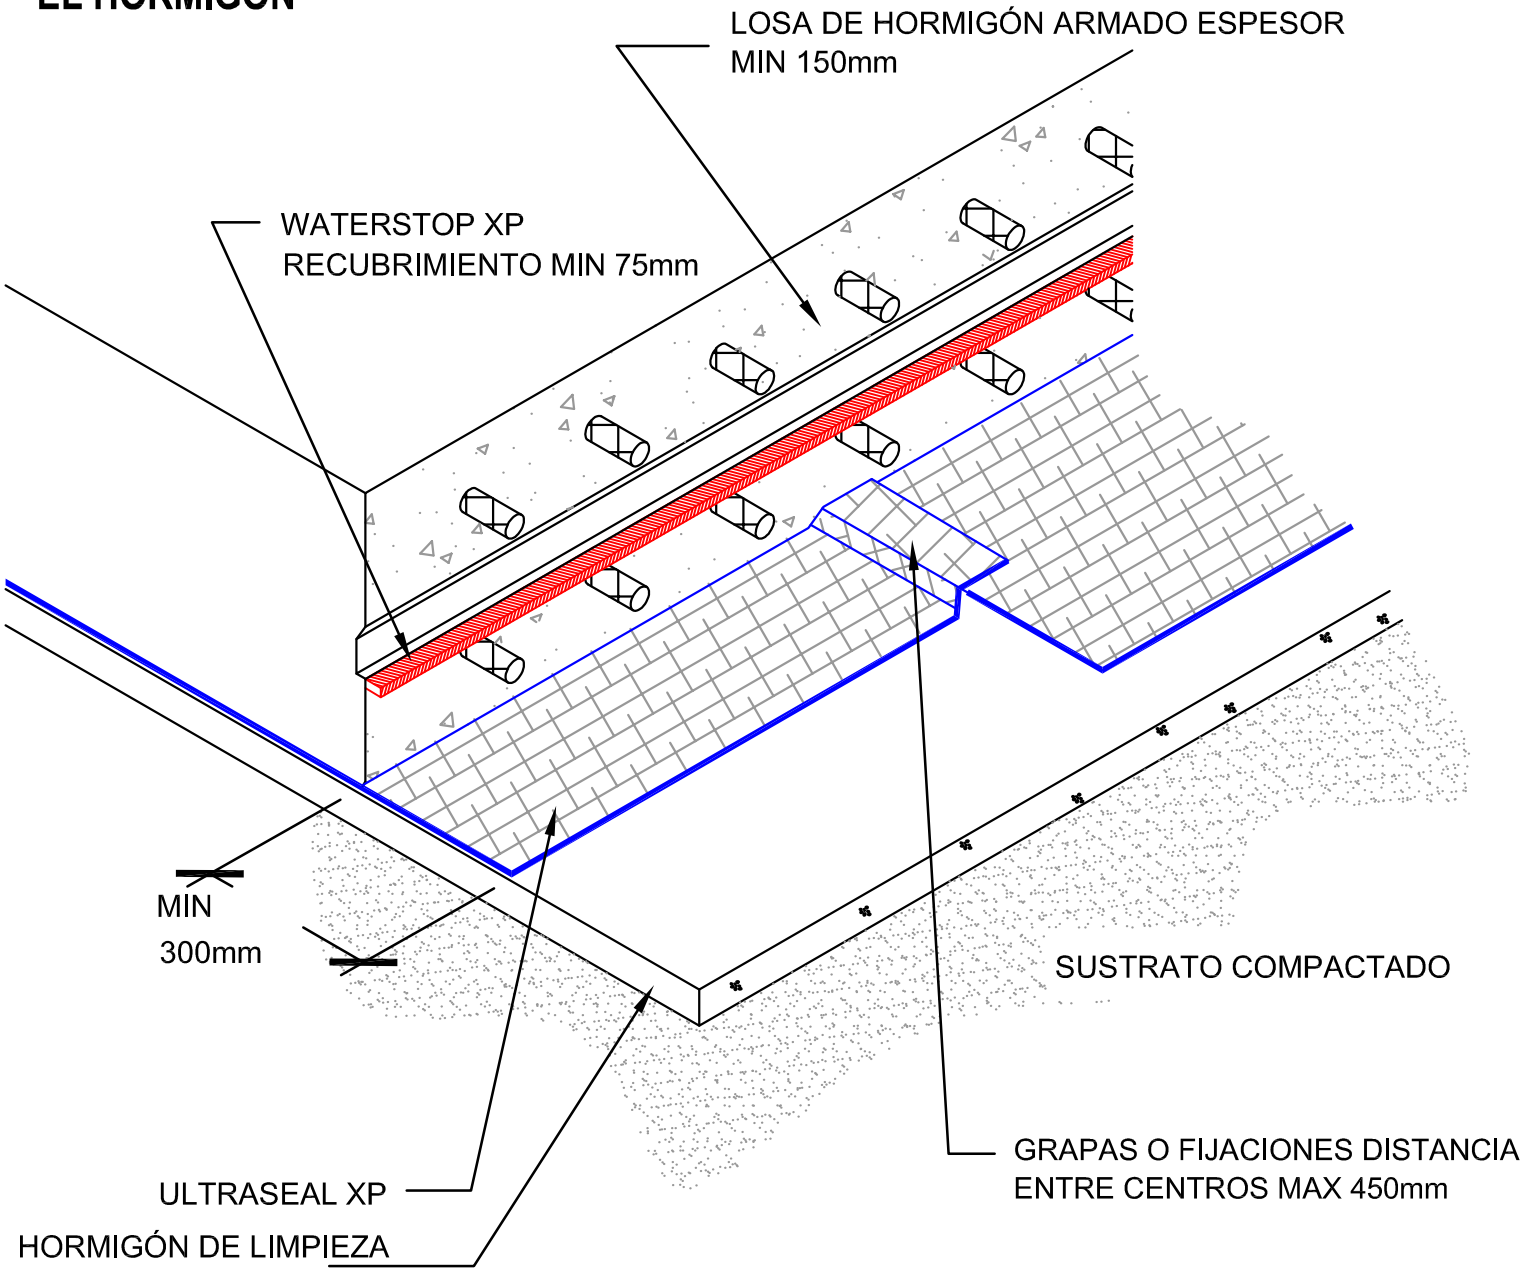

Losa de Cimentación

Losa Estructural sobre Hormigón de Limpieza

UX-01

001-H-V01

SIN ESCALA: **08/13**

CETCO Iberia S.L., Carretera CV 50, km 74.5, 46380 Cheste (Valencia), Spain
tel +34 902 820 200 http://www.cetco.es
email: field.services.EMEA@cetco.com

© 2013 Colloid Environmental Technologies Company

Esta información está basada en datos y conocimientos considerados ciertos y precisos. La información se ofrece a los usuarios para su consideración y verificación y requiere la aprobación del proyectista antes de su instalación. CETCO no garantiza los resultados obtenidos y no asume ninguna responsabilidad por el uso de esta información. Las membranas de impermeabilización de CETCO no están destinadas a sellar juntas de dilatación; contacte con CETCO para aplicaciones en juntas de dilatación. Esta información está sujeta a cambios sin previo aviso.

UX01_001_H_20130815_V01_ES