ULTRASEAL XP WATERPROOFING

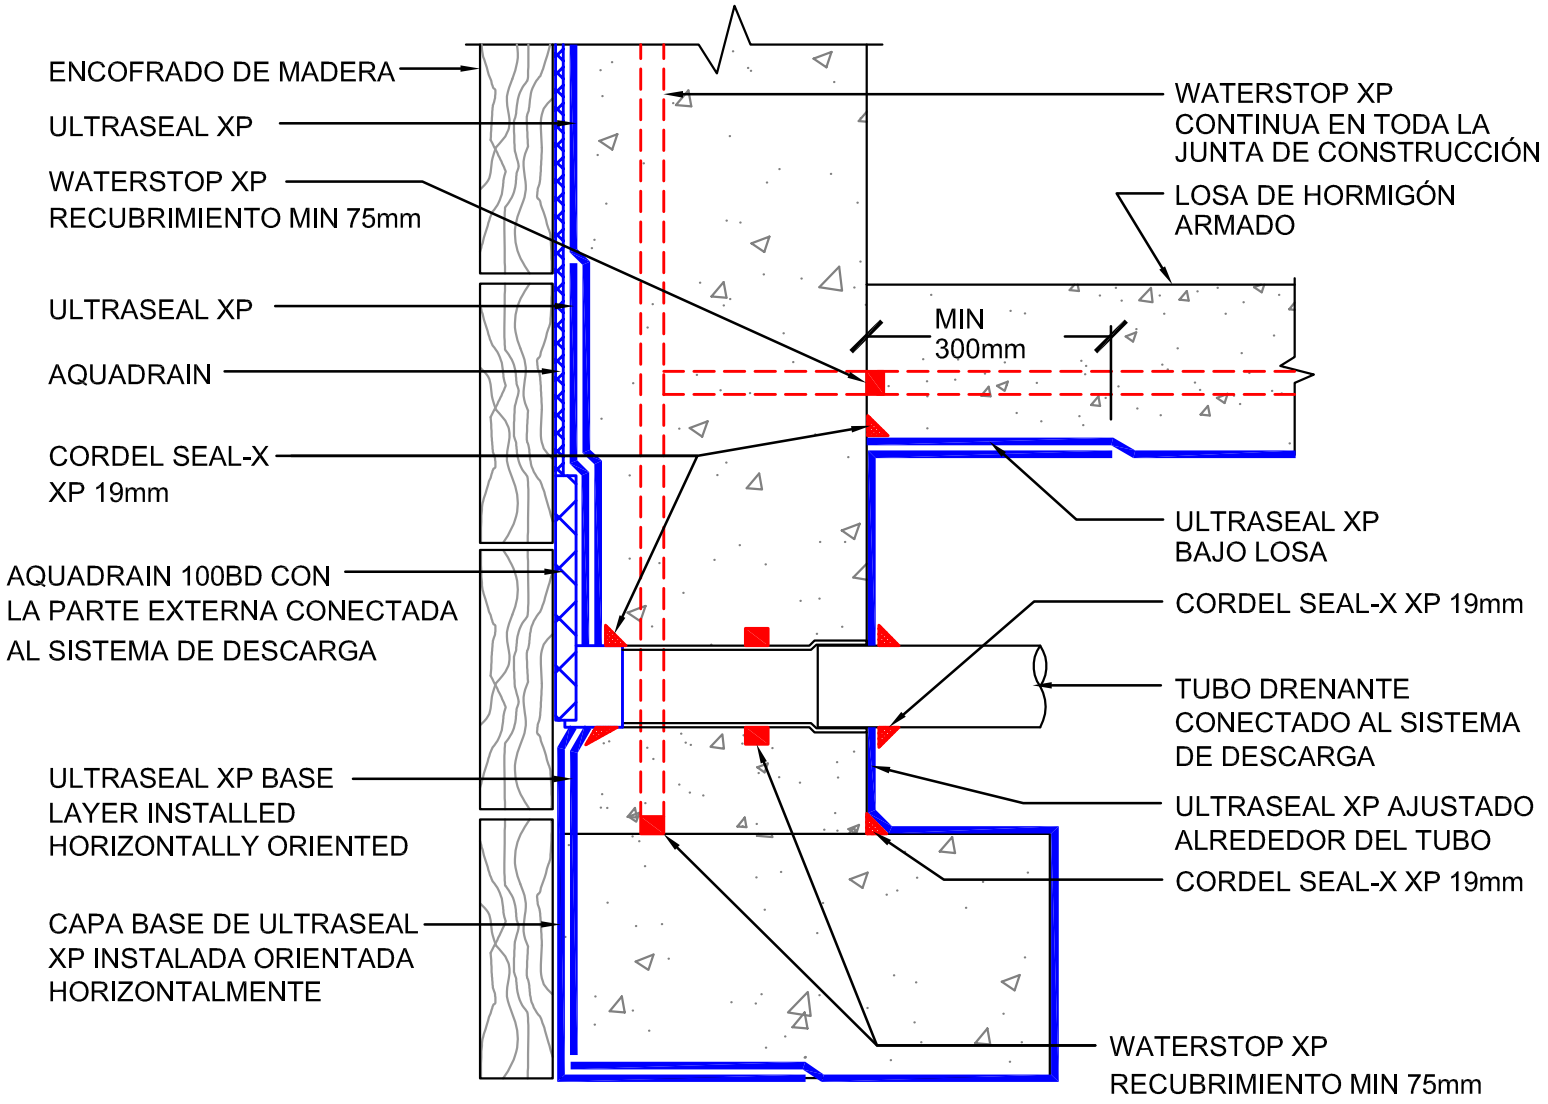

ULTRASEAL XP LÁMINA DE TRANSICIÓN EN ESQUINA INSTALADA HORIZONTALMENTE ORIENTADA
INSTALAR ULTRASEAL XP CON EL GEOTEXTIL XP EN CONTACTO DIRECTO CON EL HORMIGÓN

Muro Limítrofe de Propiedad

Transición Losa - Muro- Base Drenada

UX-03

303-NH-V03

SIN ESCALA **08/13**

CETCO Iberia S.L., Carretera CV 50, km 74.5, 46380 Cheste (Valencia), Spain
tel +34 902 820 200 http://www.cetco.es
email: field.services.EMEA@cetco.com

© 2013 Colloid Environmental Technologies Company

Esta información está basada en datos y conocimientos considerados ciertos y precisos. La información se ofrece a los usuarios para su consideración y verificación y requiere la aprobación del proyectista antes de su instalación. CETCO no garantiza los resultados obtenidos y no asume ninguna responsabilidad por el uso de esta información. Las membranas de impermeabilización de CETCO no están destinadas a sellar juntas de dilatación; contacte con CETCO para aplicaciones en juntas de dilatación. Esta información está sujeta a cambios sin previo aviso.