ULTRASEAL XP WATERPROOFING

VISTA EN PLANTA

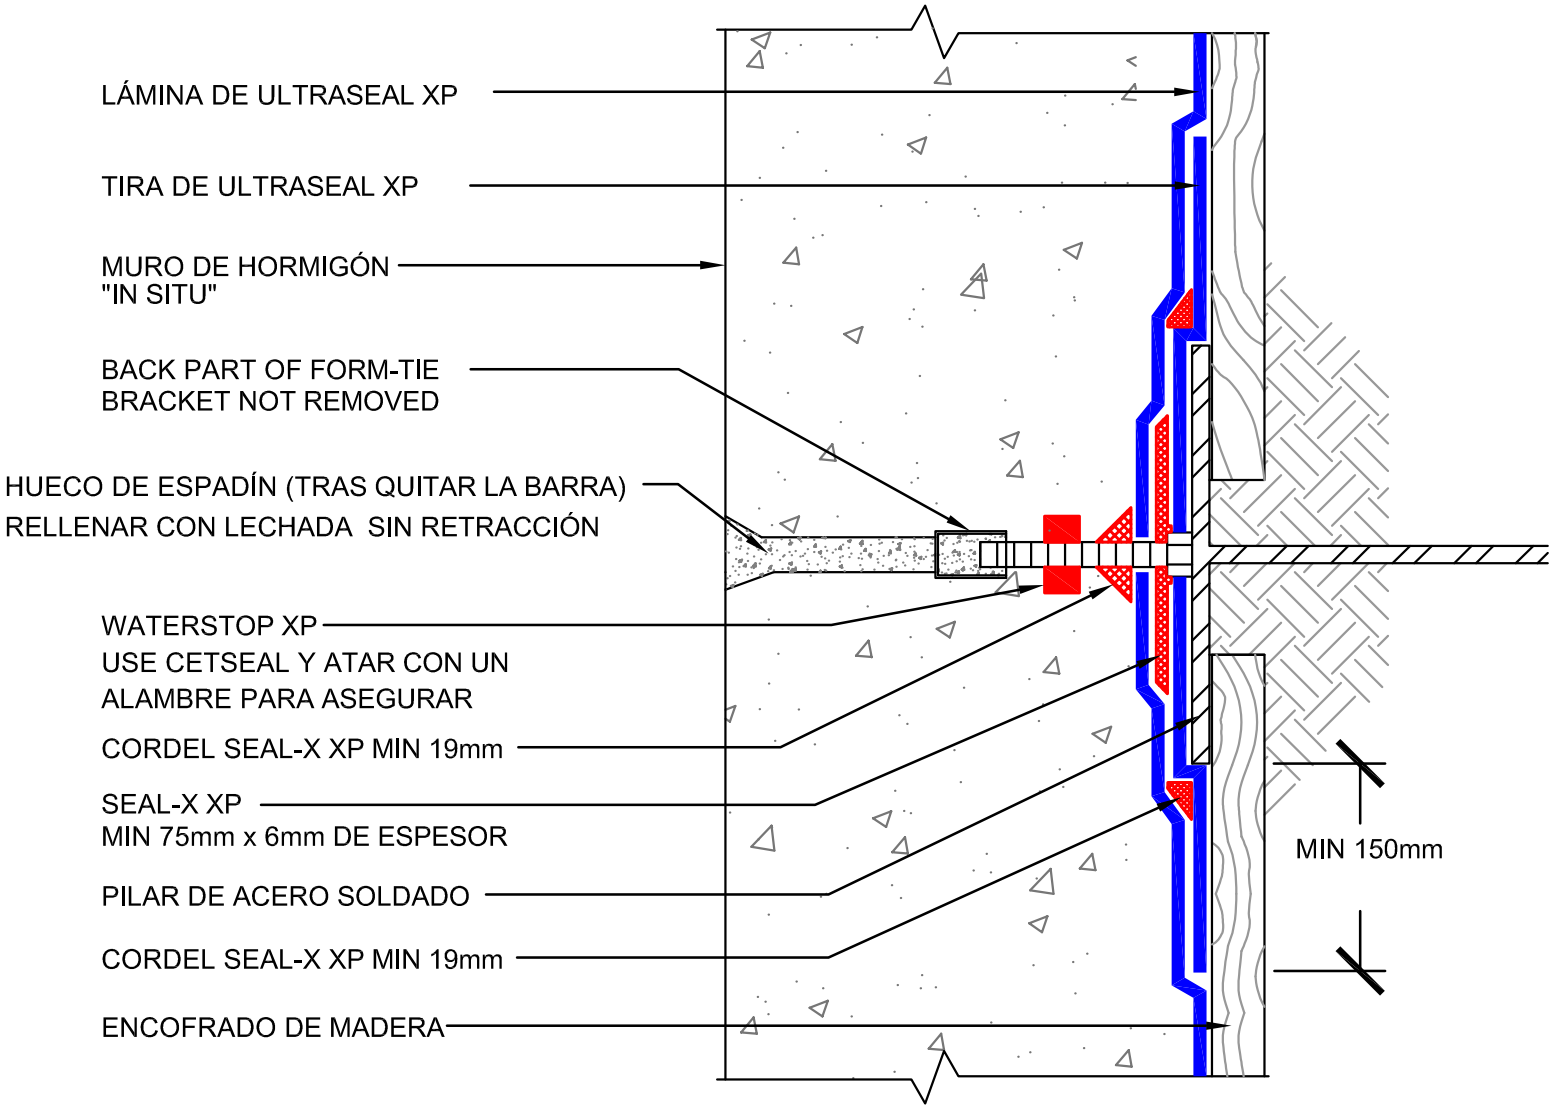

AQUADRAIN CORTADO A 150mm DEL ANGULO DE HIERRO Y SELLADO CON SEAMTAPE
INSTALAR ULTRASEAL XP CON EL GEOTEXTIL XP EN CONTACTO DIRECTO CON EL HORMIGÓN

Muro Limítrofe de Propiedad

Espadines 2 Piezas

UX-03

465-H

SIN ESCALA **08/13**

CETCO Iberia S.L., Carretera CV 50, km 74.5, 46380 Cheste (Valencia), Spain
tel +34 902 820 200 http://www.cetco.es
email: field.services.EMEA@cetco.com

© 2013 Colloid Environmental Technologies Company

Esta información está basada en datos y conocimientos considerados ciertos y precisos. La información se ofrece a los usuarios para su consideración y verificación y requiere la aprobación del proyectista antes de su instalación. CETCO no garantiza los resultados obtenidos y no asume ninguna responsabilidad por el uso de esta información. Las membranas de impermeabilización de CETCO no están destinadas a sellar juntas de dilatación; contacte con CETCO para aplicaciones en juntas de dilatación. Esta información está sujeta a cambios sin previo aviso.